

ΕΦΗΜΕΡΙΣ ΤΗΣ ΚΥΒΕΡΝΗΣΕΩΣ

ΤΗΣ ΕΛΛΗΝΙΚΗΣ ΔΗΜΟΚΡΑΤΙΑΣ

ΤΕΥΧΟΣ ΤΕΤΑΡΤΟ Αρ. Φύλλου **1068**

3 Σεπτεμβρίου 1993

ΠΕΡΙΕΧΟΜΕΝΑ

ΑΠΑΛΛΟΤΡΙΩΣΕΙΣ

ΑΠΟΦΑΣΕΙΣ

ριθ. 1768 (1)

.αθορισμός των ορίων του αιγιαλού και δημιουργία ζώνης παραλίας στη θέση «ΟΤΖΙΑΣ» ν. Κέας Ν. Κυκλάδων προ ιδιοκτησίας Συμεών Τούντα.

Η ΝΟΜΑΡΧΗΣ ΚΥΚΛΑΔΩΝ

Εχοντας υπόψη:

1. Τις διατάξεις των άρθρων 1 μέχρι και 7 του Α.Ν. 344/1940 «περί αιγιαλού και παραλίας», όπως τροποποιήθηκαν και συμπληρώθηκαν με τις διατάξεις: α) Του άρθρου 13 του Ν. 1078/1980 και β) του άρθρου 23 του Ν. 37/1983.

Τις διατάξεις του αρθρ. 1 της παρ. 1 του Ν. 3200/55 (97/Α/1955) «περί διοικητικής αποκεντρώσεως «σε συνδυασμό με τις διατάξεις του από 28.6.55 Β. Δ/τος περί εξαιρέσεως από της κατά αρθρ. 1 παρ. 1 του Ν. 3200/55 αρμοδιότητος των Νομαρχών, αντικειμένων τινών αρμοδιότητος του Υπ. Οικονομικών» του Β.Δ. 704/70 του άρθρου 1 παρ. 5 του Π.Δ. 71/25.2.84, σχετικά με μεταβίβαση αρμοδιοτήτων του Υπουργού Οικονομικών ...ους Νομάρχες και στις Περιφερειακές Αρχές διανομαρχού επιπέδου.

Τις διατάξεις της παρ. 9 του άρθρ. 1 του κεφαλαίου Β' ...ς 0.208/181/26.4.82 (ΦΕΚ 214/26.4.82 τεύχος Β') ...ινής απόφασης των Υπουργών Προεδρίας Κυβερνήσεως και Οικονομικών «Αναμόρφωση Συλλογικών Οργάνων Γνωμοδοτικής και Αποφασιστικής αρμοδιότητας του Υπ. Οικονομικών».

3. Την από 26.6.89 έκθεση της επιτροπής καθορισμού των ορίων του αιγιαλού και παραλίας και θέσεων αμμοληψίας», που καθόρισε τα όρια του αιγιαλού και της παραλίας στην περιοχή «ΟΤΖΙΑΣ» ν. Κέας προ ιδιοκτησίας Συμεών Τούντα και το από Μάρτιο 1989 με κλίμακα 1:500 τοπογραφικό διάγραμμα του Εμμ. Βαρσάμη Τοπ. μηχανικού που θεωρήθηκε στις 11.9.89 συνοδεύει την έκθεση της προαναφερόμενης Επιτροπής.

4. Τη σύμφωνη γνώμη του Γενικού Επιτελείου Ναυτικού, που διατυπώθηκε στο 544.5/601/24.11.89 έγγραφό του, αποφασίζουμε:

1. Επικυρώνουμε την από 26.6.1989 έκθεση της Επιτροπής καθορισμού των ορίων του αιγιαλού και παραλίας και θέσεων αμμοληψίας, καθώς και το από Μάρτιο 1989 τοπογραφικό διάγραμμα, που τη συνοδεύει, το οποίο συντάχθηκε από τον Εμμ. Βαρσάμη Τοπ. μηχανικό με κλίμακα 1:500 και θεωρήθηκε 11.8.89 επί του οποίου η πιο πάνω Επιτροπή, με κόκκινη γραμμή καθόρισε τα όρια του αιγιαλού, στη θέση «ΟΤΖΙΑΣ» ν. Κέας προ ιδιοκτ. Συμεών Τούντα και με κίτρινη γραμμή τα όρια της παραλίας στην ίδια θέση.

Η παρούσα απόφαση μαζί με την έκθεση και το διάγραμμα, που προαναφέραμε, να δημοσιευθούν στην Εφημερίδα της Κυβερνήσεως.

Ερμούπολη 10 Αυγούστου 1993

Η Νομάρχης
ΚΑΤΕΡΙΝΑ ΓΙΑΒΑΣΗ

ΕΚΘΕΣΗ
Επιτροπής καθορισμού των ορίων του αιγιαλού
Άρθρο 74 Π.Δ. 636/77

Για τον καθορισμό αιγιαλού που γίνεται για πρώτη φορά στη θέση «ΟΤΖΙΑΣ» νήσου Κέας Νομού Κυκλάδων.

Στη Κέα σήμερα 26.6.89 οι υπογεγραμμένοι:

1. Δαλιάνη Παναγιώτα ΠΕ/Α, προϊσταμένη ΔΟΥ Κέας πρόεδρος.

2. Στυλιανός Οργέτας Πολ. Μηχ. με Α'.β. Δ/ντής Τεχν. Υπηρεσιών Ν. Κυκλάδων σαν μέλος.

3. Υποπ/ρχος Φακινός Αν. Λιμενάρχης Λαυρίου σαν μέλος, που αποτελούμε την επιτροπή καθορισμού των ορίων αιγιαλού σύμφωνα με το άρθρο 74 του Π.Δ. 636/77 και

της με αρ. ... εντολής του προέδρου της επί τόπου στην προαναφερομένη περιοχή στις 26.6.89. Λαμβάνοντας υπόψη:

1. Την από 23.5.89 αίτηση του κ. Συμεών Τούντα με την οποία ζητείται ο καθορισμός των ορίων του αιγιαλού στην πιο πάνω περιοχή.

2. Το τοπογραφικό και υψομετρικό διάγραμμα της περιοχής που συντάχθηκε από τον Τοπογράφο Μηχανικό Εμμανουήλ Γ. Βαρσάμη σε κλίμακα 1:500 τον Μάρτιο του 1989 σε μία (1) πινακίδα, ελεγμένο για την ακρίβεια της αποτύπωσης από τον Στυλιανό Οργέτα Πολ. Μηχ. με Α'. β. στις 26.6.89 και που θεωρήθηκε από τον Δ.Τ.Υ.Ν.Κ. στις 11.9.89 όπως ορίζει το άρθρο 20 του Ν. 719/77.

3. Τις διατάξεις του Α.Ν. 2344/40 όπως αυτός τροποποιήθηκε καθώς και την σχετική μ' αυτόν Δικαστηριακή και Διοικητική Νομολογία.

4. Την αντίληψη που σχηματίσθηκε από την επιτόπια μετάβαση όσον αφορά το πλάτος της βρεχόμενης Ζώνης και την μορφολογία του εδάφους της Ζώνης αυτής που κυρίως αποτελείται απο αμμώδεις εκτάσεις, και εμπειρία μας στην επιτροπή, αποφασίζει.

1. Καθορίζει πάνω στο πιο πάνω αναφερόμενο τ(γραφικό διάγραμμα:

α. Την οριογραμμή του αιγιαλού με κόκκινη συνεχή λυγωνική γραμμή 1, 21,.....32.

β. Την οριογραμμή της παραλίας με κίτρινη συνεχή λυγωνική γραμμή 1', 21',....32'.

γ. Την οριογραμμή παλαιού αιγιαλού με μπλέ συνεχή λυγωνική γραμμή 27, 1'', 2'' ......5''.

2. Καθορίζει Ζώνη παραλίας πλάτους 10μ. επειδή εξυπηρετούνται οι σκοποί του άρθρου 7 παρ. 1 του 2344/40.

Η ΕΠΙΤΡΟΠΗ

Η Πρόεδρος	Τα Μέλη
ΠΑΝΑΓΙΩΤΑ Γ. ΔΑΛΙΑΝΗ	ΣΤΥΛΙΑΝΟΣ ΟΡΓΕΤΑ
	ΦΑΚΙΝΟΣ ΑΝΑΡΓΥΡΟ

ΣΥΝ/ΝΕΣ ΚΟΡΥΦΩΝ ΟΡΙΟΓΡΑΜΜΩΝ								
ΑΙΓΙΑΛΟΣ			ΠΑΡΑΛΙΑ			ΠΑΛΑΙΟΣ ΑΙΓΙΑΛΟΣ		
α/α	Χ	Υ	α/α	Χ	Υ	α/α	Χ	Υ
21	-10171.33	-8245.84	21΄	-10166.00	-8235.50	1°	-10244.00	-8456.25
22	-10158.24	-8266.83	22΄	-10149.00	-8262.75	2°	-10314.25	-8505.40
23	-10150.00	-8296.13	23΄	-10140.00	-8294.75	3°	-10409.50	-8517.50
24	-10150.00	-8319.39	24΄	-10140.00	-8321.00	4°	-10457.25	-8508.00
25	-10158.00	-8343.59	25΄	-10148.75	-8347.50	5°	-10494.50	-8479.40
26	-10175.20	-8376.49	26΄	-10167.00	-8382.40			
27	-10207.94	-8410.48	27΄	-10201.50	-8418.20			
28	-10266.91	-8449.67	28΄	-10262.50	-8458.75			
29	-10312.79	-8464.73	29΄	-10310.50	-8474.50			
30	-10352.67	-8470.49	30΄	-10352.00	-8480.50			
31	-10404.43	-8470.00	31΄	-10405.00	-8480.00			
32	-10479.75	-8462.06	32΄	-10480.80	-8472.00			

Β


-8200

-8250

-8300

-8350

-8400

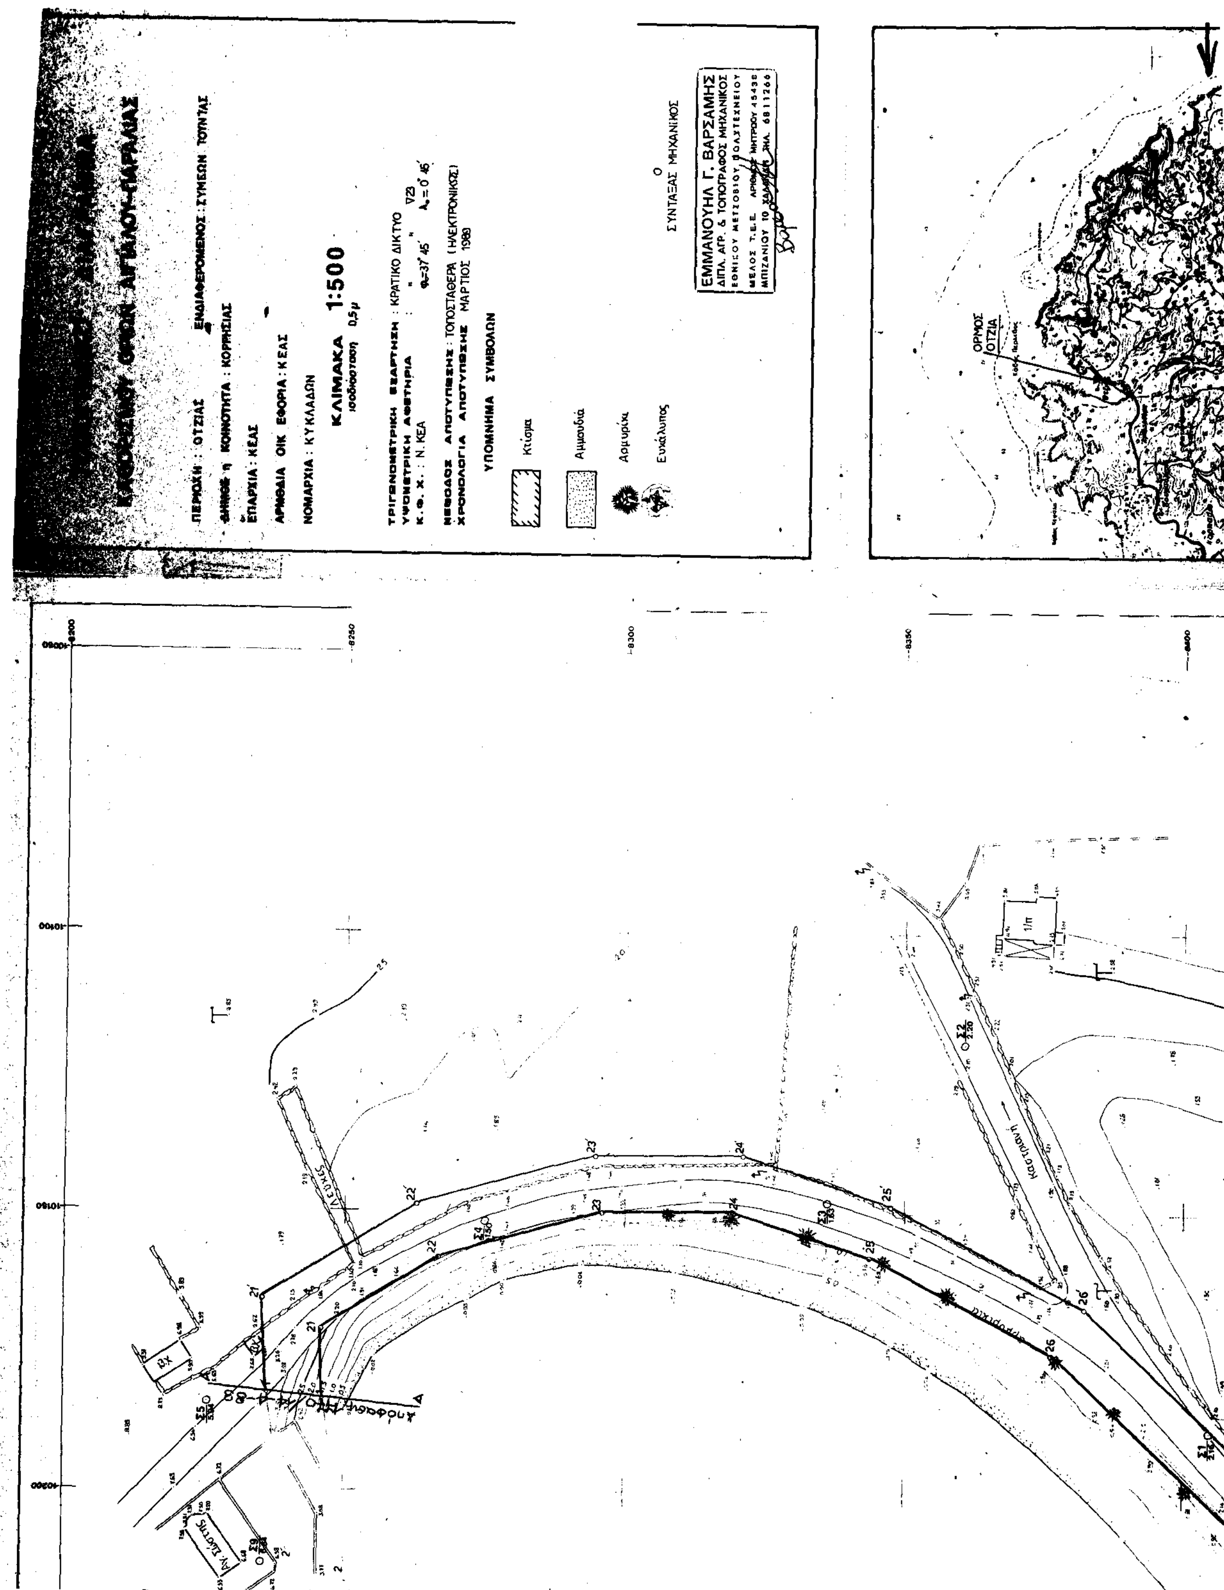
ΑΙΓΙΑΛΟΥ-ΠΑΡΑΛΙΑΣ
ΠΕΡΙΟΧΗ : ΟΤΖΙΑΣ
ΕΝΔΙΑΦΕΡΟΜΕΝΟΣ : ΣΥΜΕΩΝ ΤΟΥΝΤΑΣ
ΚΟΙΝΟΤΗΤΑ : ΚΟΡΗΣΣΙΑΣ
ΕΠΑΡΧΙΑ : ΚΕΑΣ
ΑΡΜΟΔΙΑ ΟΙΚ ΕΦΟΡΙΑ : ΚΕΑΣ
ΝΟΜΑΡΧΙΑ : ΚΥΚΛΑΔΩΝ
ΚΛΙΜΑΚΑ 1:500
ισοδιάσταση 0,5μ
ΤΡΙΓΩΝΟΜΕΤΡΙΚΗ ΕΞΑΡΤΗΣΗ : ΚΡΑΤΙΚΟ ΔΙΚΤΥΟ
ΥΨΟΜΕΤΡΙΚΗ ΑΦΕΤΗΡΙΑ
Κ.Φ.Χ. : Ν. ΚΕΑ
Ν23
φ=37°45' λ=0°45'
ΜΕΘΟΔΟΣ ΑΠΟΤΥΠΩΣΗΣ : ΤΟΠΟΣΤΑΘΕΡΑ (ΗΛΕΚΤΡΟΝΙΚΟΣ)
ΧΡΟΝΟΛΟΓΙΑ ΑΠΟΤΥΠΩΣΗΣ : ΜΑΡΤΙΟΣ 1989
ΥΠΟΜΝΗΜΑ ΣΥΜΒΟΛΩΝ
Κτίσμα
Αμμουδιά
Αρμυρίκι
Ευκάλυπτος
Ο
ΣΥΝΤΑΞΑΣ ΜΗΧΑΝΙΚΟΣ
ΕΜΜΑΝΟΥΗΛ Γ. ΒΑΡΣΑΜΗΣ
ΔΙΠΛ. ΑΓΡ. & ΤΟΠΟΓΡΑΦΟΣ ΜΗΧΑΝΙΚΟΣ
ΕΘΝΙΚΟΥ ΜΕΤΣΟΒΙΟΥ ΠΟΛΥΤΕΧΝΕΙΟΥ
ΜΕΛΟΣ Τ.Ε.Ε. ΑΡΙΘΜΟΣ ΜΗΤΡΩΟΥ 45438
ΜΠΙΖΑΝΙΟΥ 10 ΧΑΛΑΝΔΡΙ ΤΗΛ. 6811266
ΟΡΜΟΣ
ΟΤΖΙΑ
10050
10100
10150
10200
8200
8250
8300
8350
8400
Καστανιά
Αλυκής

ΝΗΣΟΣ ΚΕΑ
ΚΕΩΣ
ΚΛ. 1:50.000

ΣΥΝ/ΝΕΣ ΣΤΑΣΕΩΝ

α/α	X	Y	H
Σ1	-10189.07	-8404.72	2.16
Σ2	-10119.64	-8360.67	2.20
Σ3	-10148.02	-8336.29	1.63
Σ4	-10151.74	-8274.93	1.50
Σ5	-10184.34	-8225.82	5.94
Σ6	-10274.81	-8471.89	2.08
Σ7	-10341.35	-8515.83	3.77
Σ8	-10466.61	-8498.57	2.47
Σ9	-10213.10	-8235.47	6.54

Υπόμνημα Επιτροπής

1) Το παρόν [illegible]

2) (συνεχής) 21.22... 31.32 [illegible]
(συνεχής) 21.22... 31.32 [illegible] παραλίας
(...) 1', 2', 3', 4', 5' [illegible] αιγιαλού

3) Οι αριθμοί των [illegible] με βάση το [illegible]

4) Δεν υπάρχουν [illegible]

Ο πρόεδρος

Τα μέλη
α. ΣΤΥΛΙΑΝΟΣ ΟΡΓΕΤΑΣ Πολ. Μηχανικός με Α' βαθμό
β. [illegible] ΑΝΑΡΓΥΡΟΣ

ΕΘΕΩΡΗΘΗ

Ηλέγχθη επί τόπου δια την ακρίβεια της αποτυπώσεως
ο Μηχανικός

ΟΡΓΕΤΑΣ

ΠΟΛΕΟΔΟΜΙΑ

ΑΠΟΦΑΣΕΙΣ

Αριθ. 26224/839/93 (2)

Τροποποίηση ρυμοτομικού σχεδίου Ν. Ψυχικού στο Ο.Τ. 16 και καθορισμός χρήσεων γής.

Ο ΝΟΜΑΡΧΗΣ ΑΝΑΤ. ΑΤΤΙΚΗΣ

Έχοντας υπόψη:

1) Τις διατάξεις του από 17.7.1923 Ν.Δ. «περί σχεδίων πόλεων και κωμών του Κράτους», όπως τροποποιήθηκε και συμπληρώθηκε μεταγενέστερα.

2. Τις διατάξεις του Ν. 3200/55 «περί διοικητικής αποκεντρώσεως», όπως τροποποιήθηκαν και συμπληρώθηκαν.

3. Τις διατάξεις του Α.Ν. 314/68, όπως τροποποιήθηκαν και συμπληρώθηκαν με το Ν.Δ. 1018/71. και με την παρ. 3 του άρθρου 34 του Ν. 1577/85.

4. Τις διατάξεις του υπ' αριθ. 183/86 Π.Δ.

5. Τις υπ' αριθ. 96/92, 156/92 και 87/93 Απόφαση του Δημοτικού Συμβουλίου Ν. Ψυχικού.

6. Τις υπ' αριθ. 22/1.7.93, 41/8.7.93 και 6/15.7.93 πράξεις του ΣΧΟΠ Ανατ. Αττικής.

7. Τις διατάξεις του άρθρου 29Α του Ν. 1558/85 όπως προστέθηκε με το άρθρο 27 του Ν. 2084/92 και το γεγονός ότι από τις διατάξεις αυτής της Απόφασης προκαλείται δαπάνη εις βάρος του προϋπολογισμού του Δήμου Ν. Ψυχικού το ύψος της οποίας δεν είναι δυνατόν επί του παρόντος να προσδιοριστεί.

1. Εγκρίνουμε την τροποποίηση μέρους του Ο.Τ. 16 υπό στοιχεία ΑΒΓΔΕΑ του Δήμου Ν. ψυχικού από χώρο πρασίνου σε Ο.Τ. με αρ. 16 και επανεπιβολή δέσμευσης γαι χώρο πρασίνου πλάτους 20.00 μ. και πεζόδρομο πλάτους 5.00 μ. όπως το σχέδιο που συνοδεύει την Απόφαση και πρασιά πλάτους 5.00 μ. ως σχέδιο.


2. Ως χρήση ορίζεται η χρήση πολεοδομικού κέντρου.

Η απόφαση αυτή να δημοσιευθεί στην Εφημερίδα της Κυβερνήσεως.

Αγ. Παρασκευή, 19 Αυγούστου 1993

Ο Νομάρχης

Ε. ΧΑΡΑΛΑΜΠΙΔΗΣ

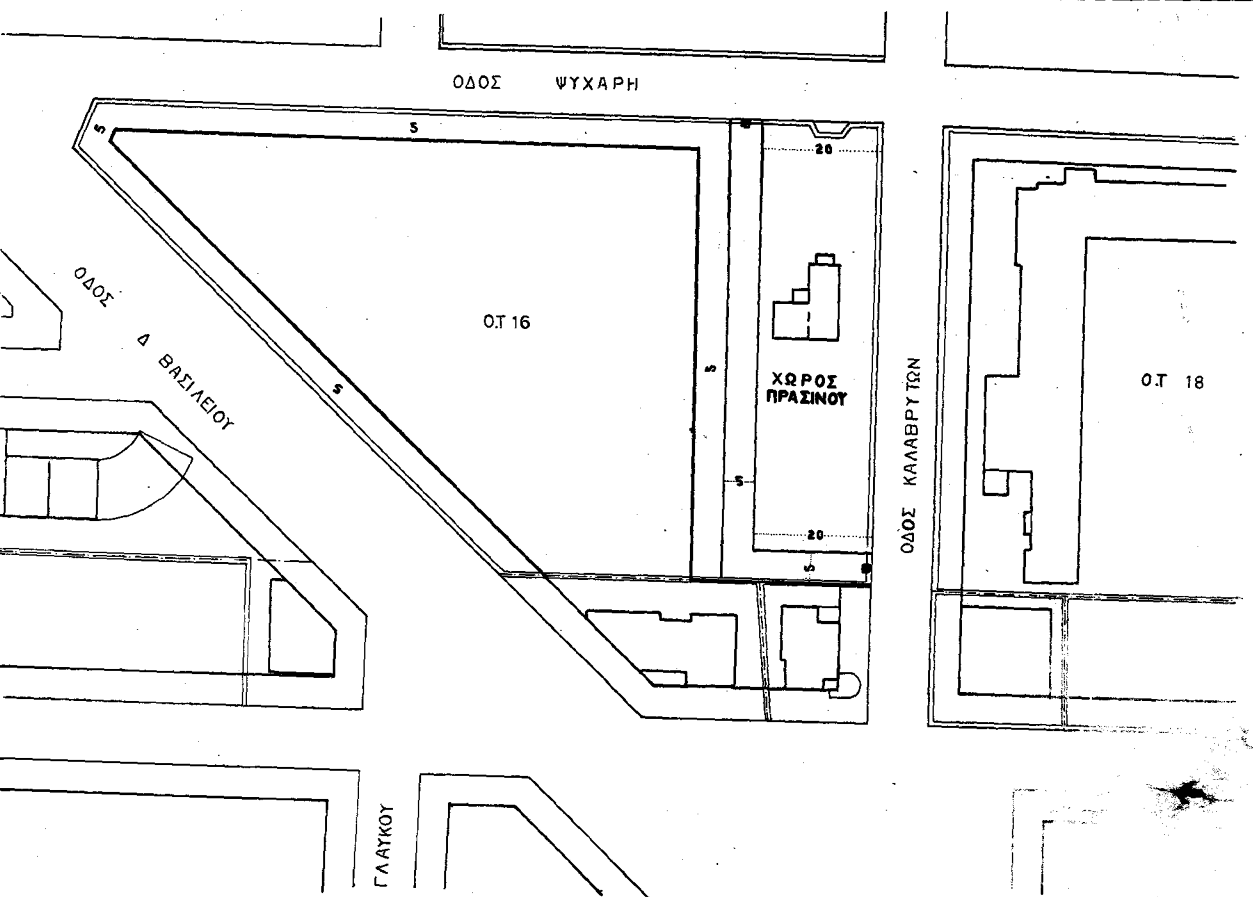

ΕΛΛΗΝΙΚΗ ΔΗΜΟΚΡΑΤΙΑ
ΝΟΜΑΡΧΙΑ ΑΝ. ΑΤΤΙΚΗΣ
ΔΝΣΗ ΠΟΛΕΟΔΟΜΙΑΣ
ΤΜΗΜΑ Α'
ΤΡΟΠΟΠΟΙΗΣΕΙΣ ΣΧΕΔΙΩΝ

ΘΕΜΑ "ΤΡΟΠΟΠΟΙΗΣΗ ΤΟΥ ΡΥΜΟΤΟΜΙΚΟΥ ΣΧΕΔΙΟΥ ΤΟΥ ΔΗΜΟΥ ΝΕΟΥ ΨΥΧΙΚΟΥ ΣΤΟ Ο.Τ 16

ΚΛΙΜΑΞ 1:500

Εγκρινεται με την υπ αρ 26224/839/93 αποφαση Νομαρχη Αν. Αττικης

Αγ. Παρασκευη 19/8/93
Ο Νομαρχης Αν. Αττικης

Ε Χαραλαμπιδης

